
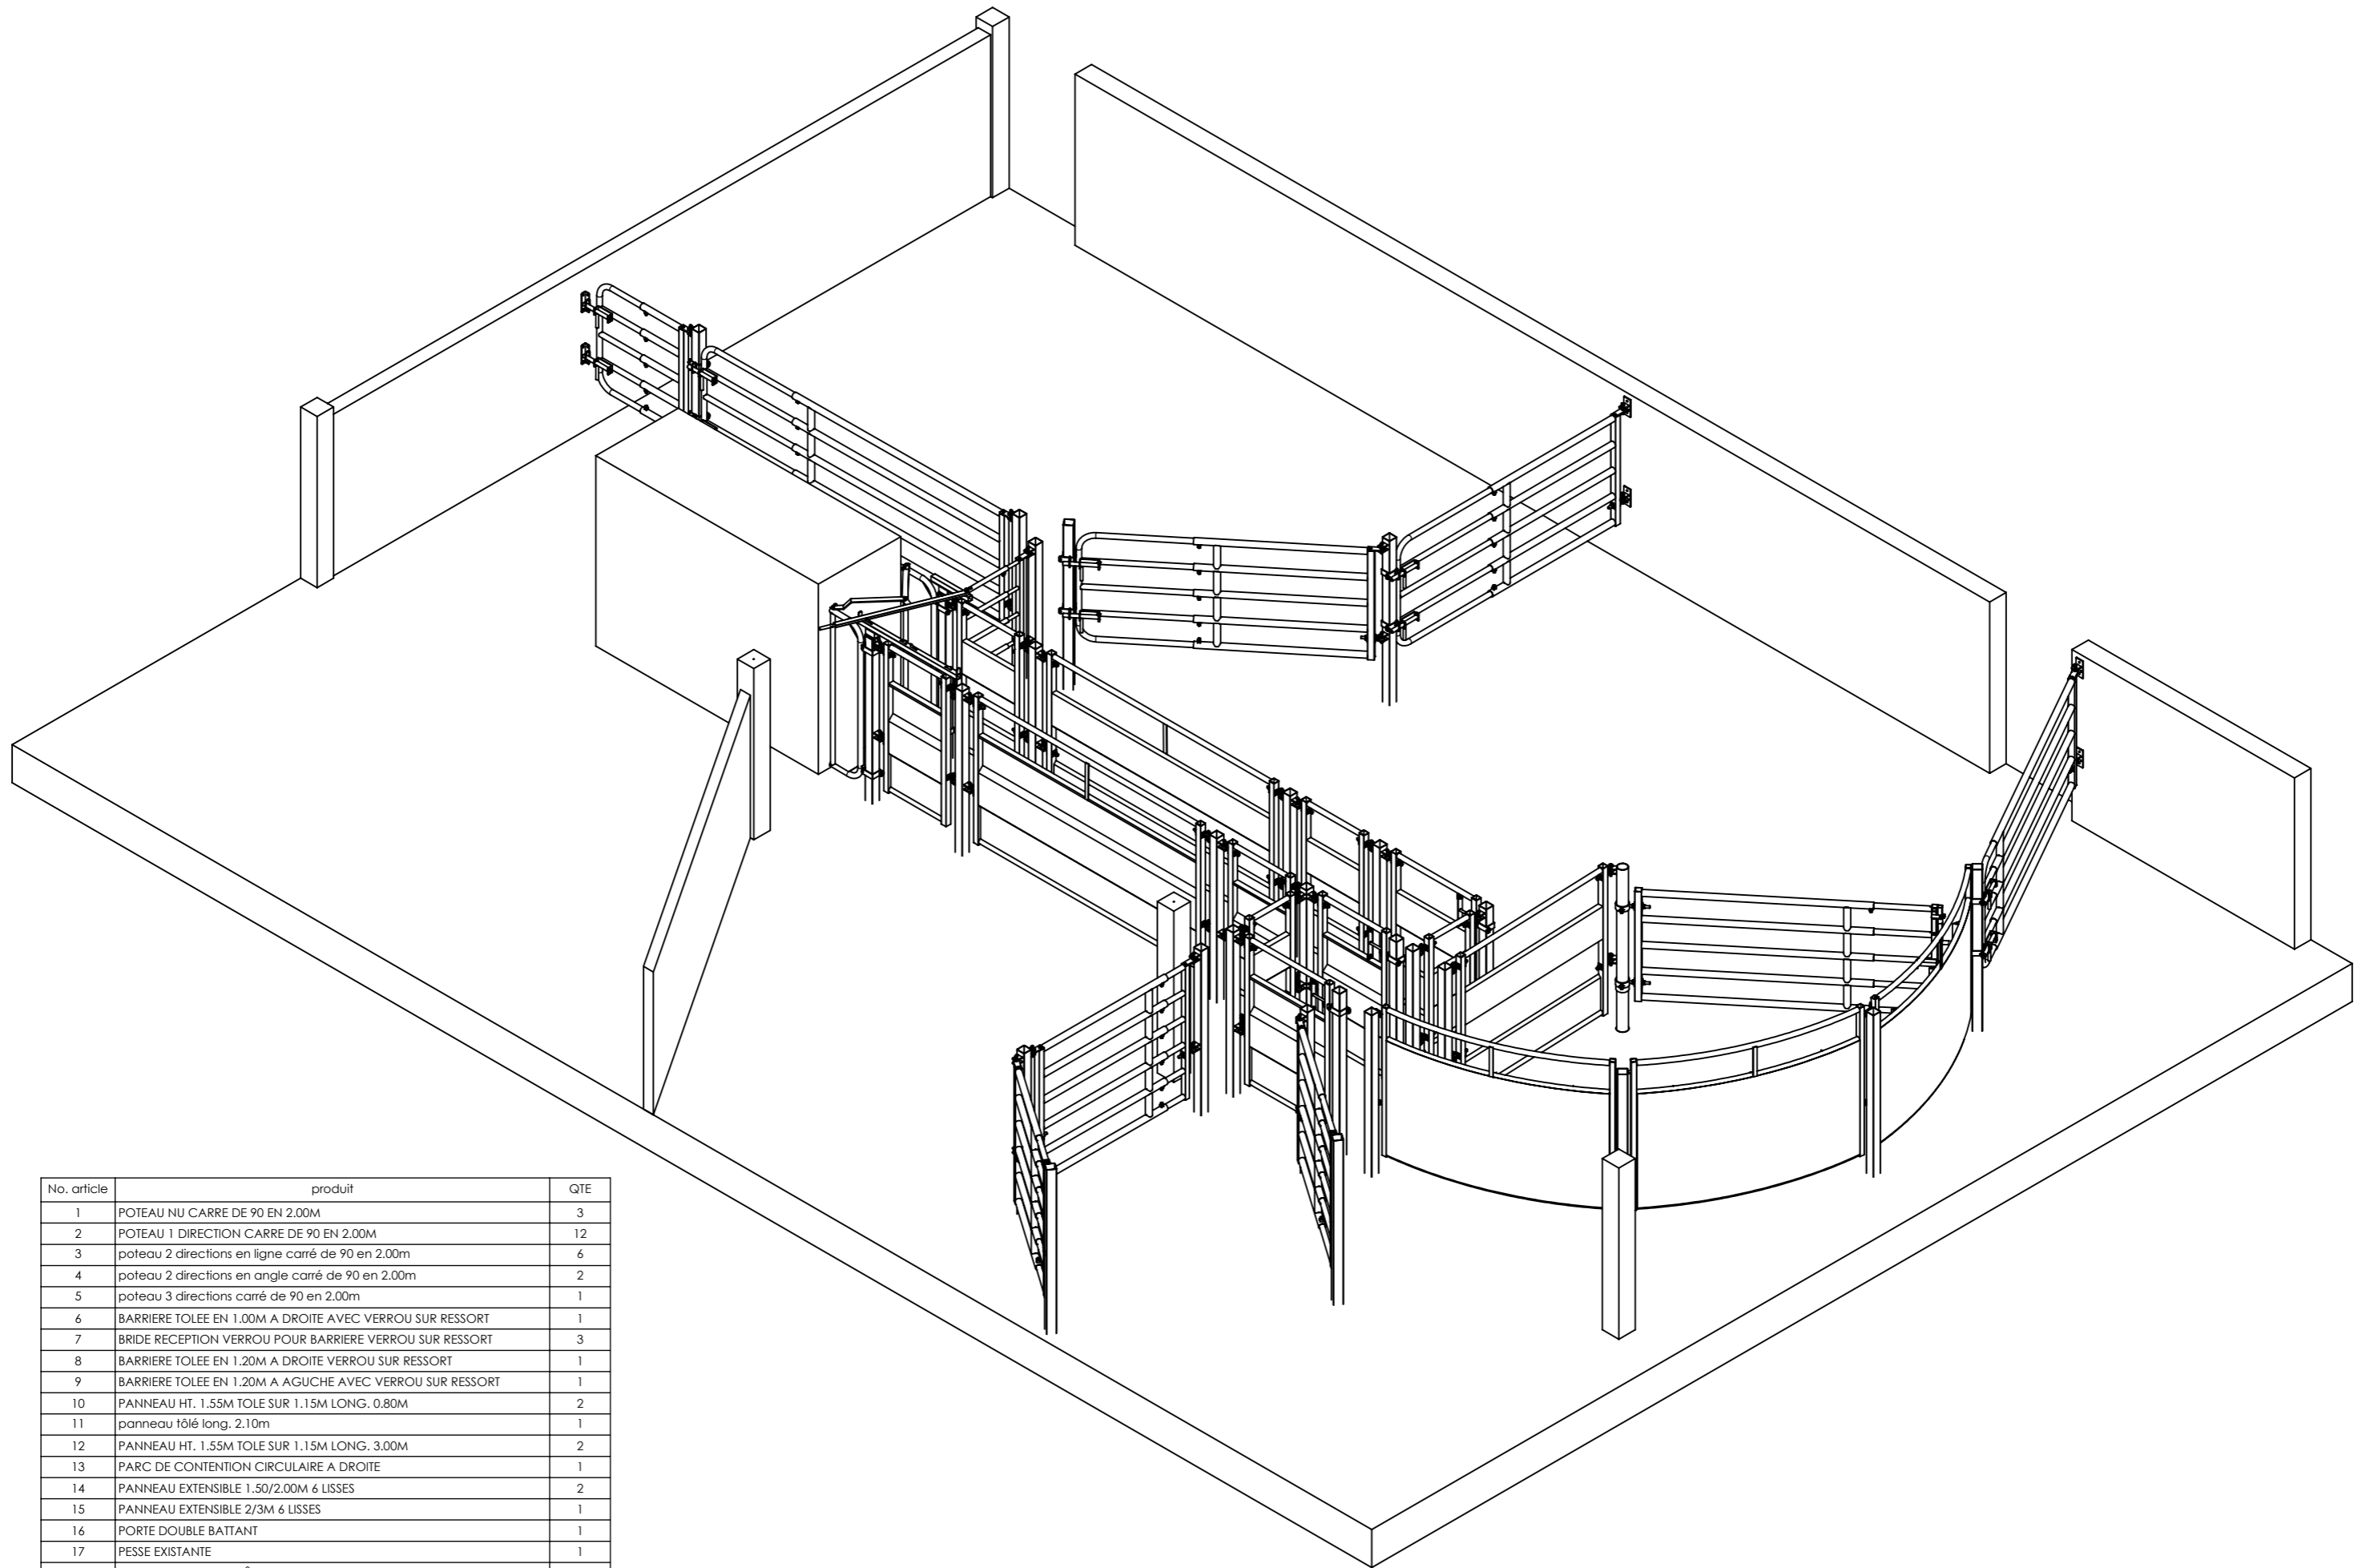



matière:	matière: kg		INDICE:
A3-H ECH: 1:50		--	DESSINE PAR: BELLEBON RONAN LE: 24/09/2009 MODIFIE LE: 21/10/2009
			IMPRIME LE: 08/03/2010
Pasdelou Galva S.A. Z.A. de Bel Air, 22 100 Quévert. tél: 02.96.87.30.30., fax: 02.96.87.30.31.			



No. article	produit	QTE
1	POTEAU NU CARRE DE 90 EN 2.00M	3
2	POTEAU 1 DIRECTION CARRE DE 90 EN 2.00M	12
3	poteau 2 directions en ligne carré de 90 en 2.00m	6
4	poteau 2 directions en angle carré de 90 en 2.00m	2
5	poteau 3 directions carré de 90 en 2.00m	1
6	BARRIERE TOLEE EN 1.00M A DROITE AVEC VERROU SUR RESSORT	1
7	BRIDE RECEPTION VERROU POUR BARRIERE VERROU SUR RESSORT	3
8	BARRIERE TOLEE EN 1.20M A DROITE VERROU SUR RESSORT	1
9	BARRIERE TOLEE EN 1.20M A AGUCHE AVEC VERROU SUR RESSORT	1
10	PANNEAU HT. 1.55M TOLE SUR 1.15M LONG. 0.80M	2
11	panneau tôle long. 2,10m	1
12	PANNEAU HT. 1.55M TOLE SUR 1.15M LONG. 3.00M	2
13	PARC DE CONTENTION CIRCULAIRE A DROITE	1
14	PANNEAU EXTENSIBLE 1.50/2.00M 6 LISSES	2
15	PANNEAU EXTENSIBLE 2/3M 6 LISSES	1
16	PORTE DOUBLE BATTANT	1
17	PESSE EXISTANTE	1
19	PANNEAU HT. 1.55M TÔLE SUR 1.15M LONG. 1.00M	4
20	FERRURE SIMPLE AVEC CHAINETTE	4
21	PORTILLON DE SERVICE 5 LISSES 0.90/1.20M	1
22	BARRIERE EXTENSIBLE 5 LISSES 0.90/1.50M	1
23	RECEPTION VERROU POUR BARRIERE	2
24	BARRIERE EXTENSIBLE 5 LISSES 3.00/4.00M	2
25	BRIDE RECEPTION VERROU	8
26	BARRIERE EXTENSIBLE 5 LISSES 2.00/3.00M	2

matière:	matière: kg		INDICE:
A3-H ECH: 1:52		--	DESSINE PAR: BELLEBON RONAN LE: 24/09/2009 MODIFIE LE: 21/10/2009
	Pasdelou Galva S.A. Z.A. de Bel Air, 22 100 Quévert. tél: 02.96.87.30.30., fax: 02.96.87.30.31.		IMPRIME LE: 08/03/2010