



matière:	matière: kg		INDICE:
A3-H		--	DESSINE PAR: BELLEBON RONAN
ECH: 1:60			LE: 16/12/2009
			MODIFIE LE: 09/02/2010
Pasdelou Galva S.A. Z.A. de Bel Air, 22 100 Quévert. tél: 02.96.87.30.30., fax: 02.96.87.30.31.			IMPRIME LE: 08/03/2010

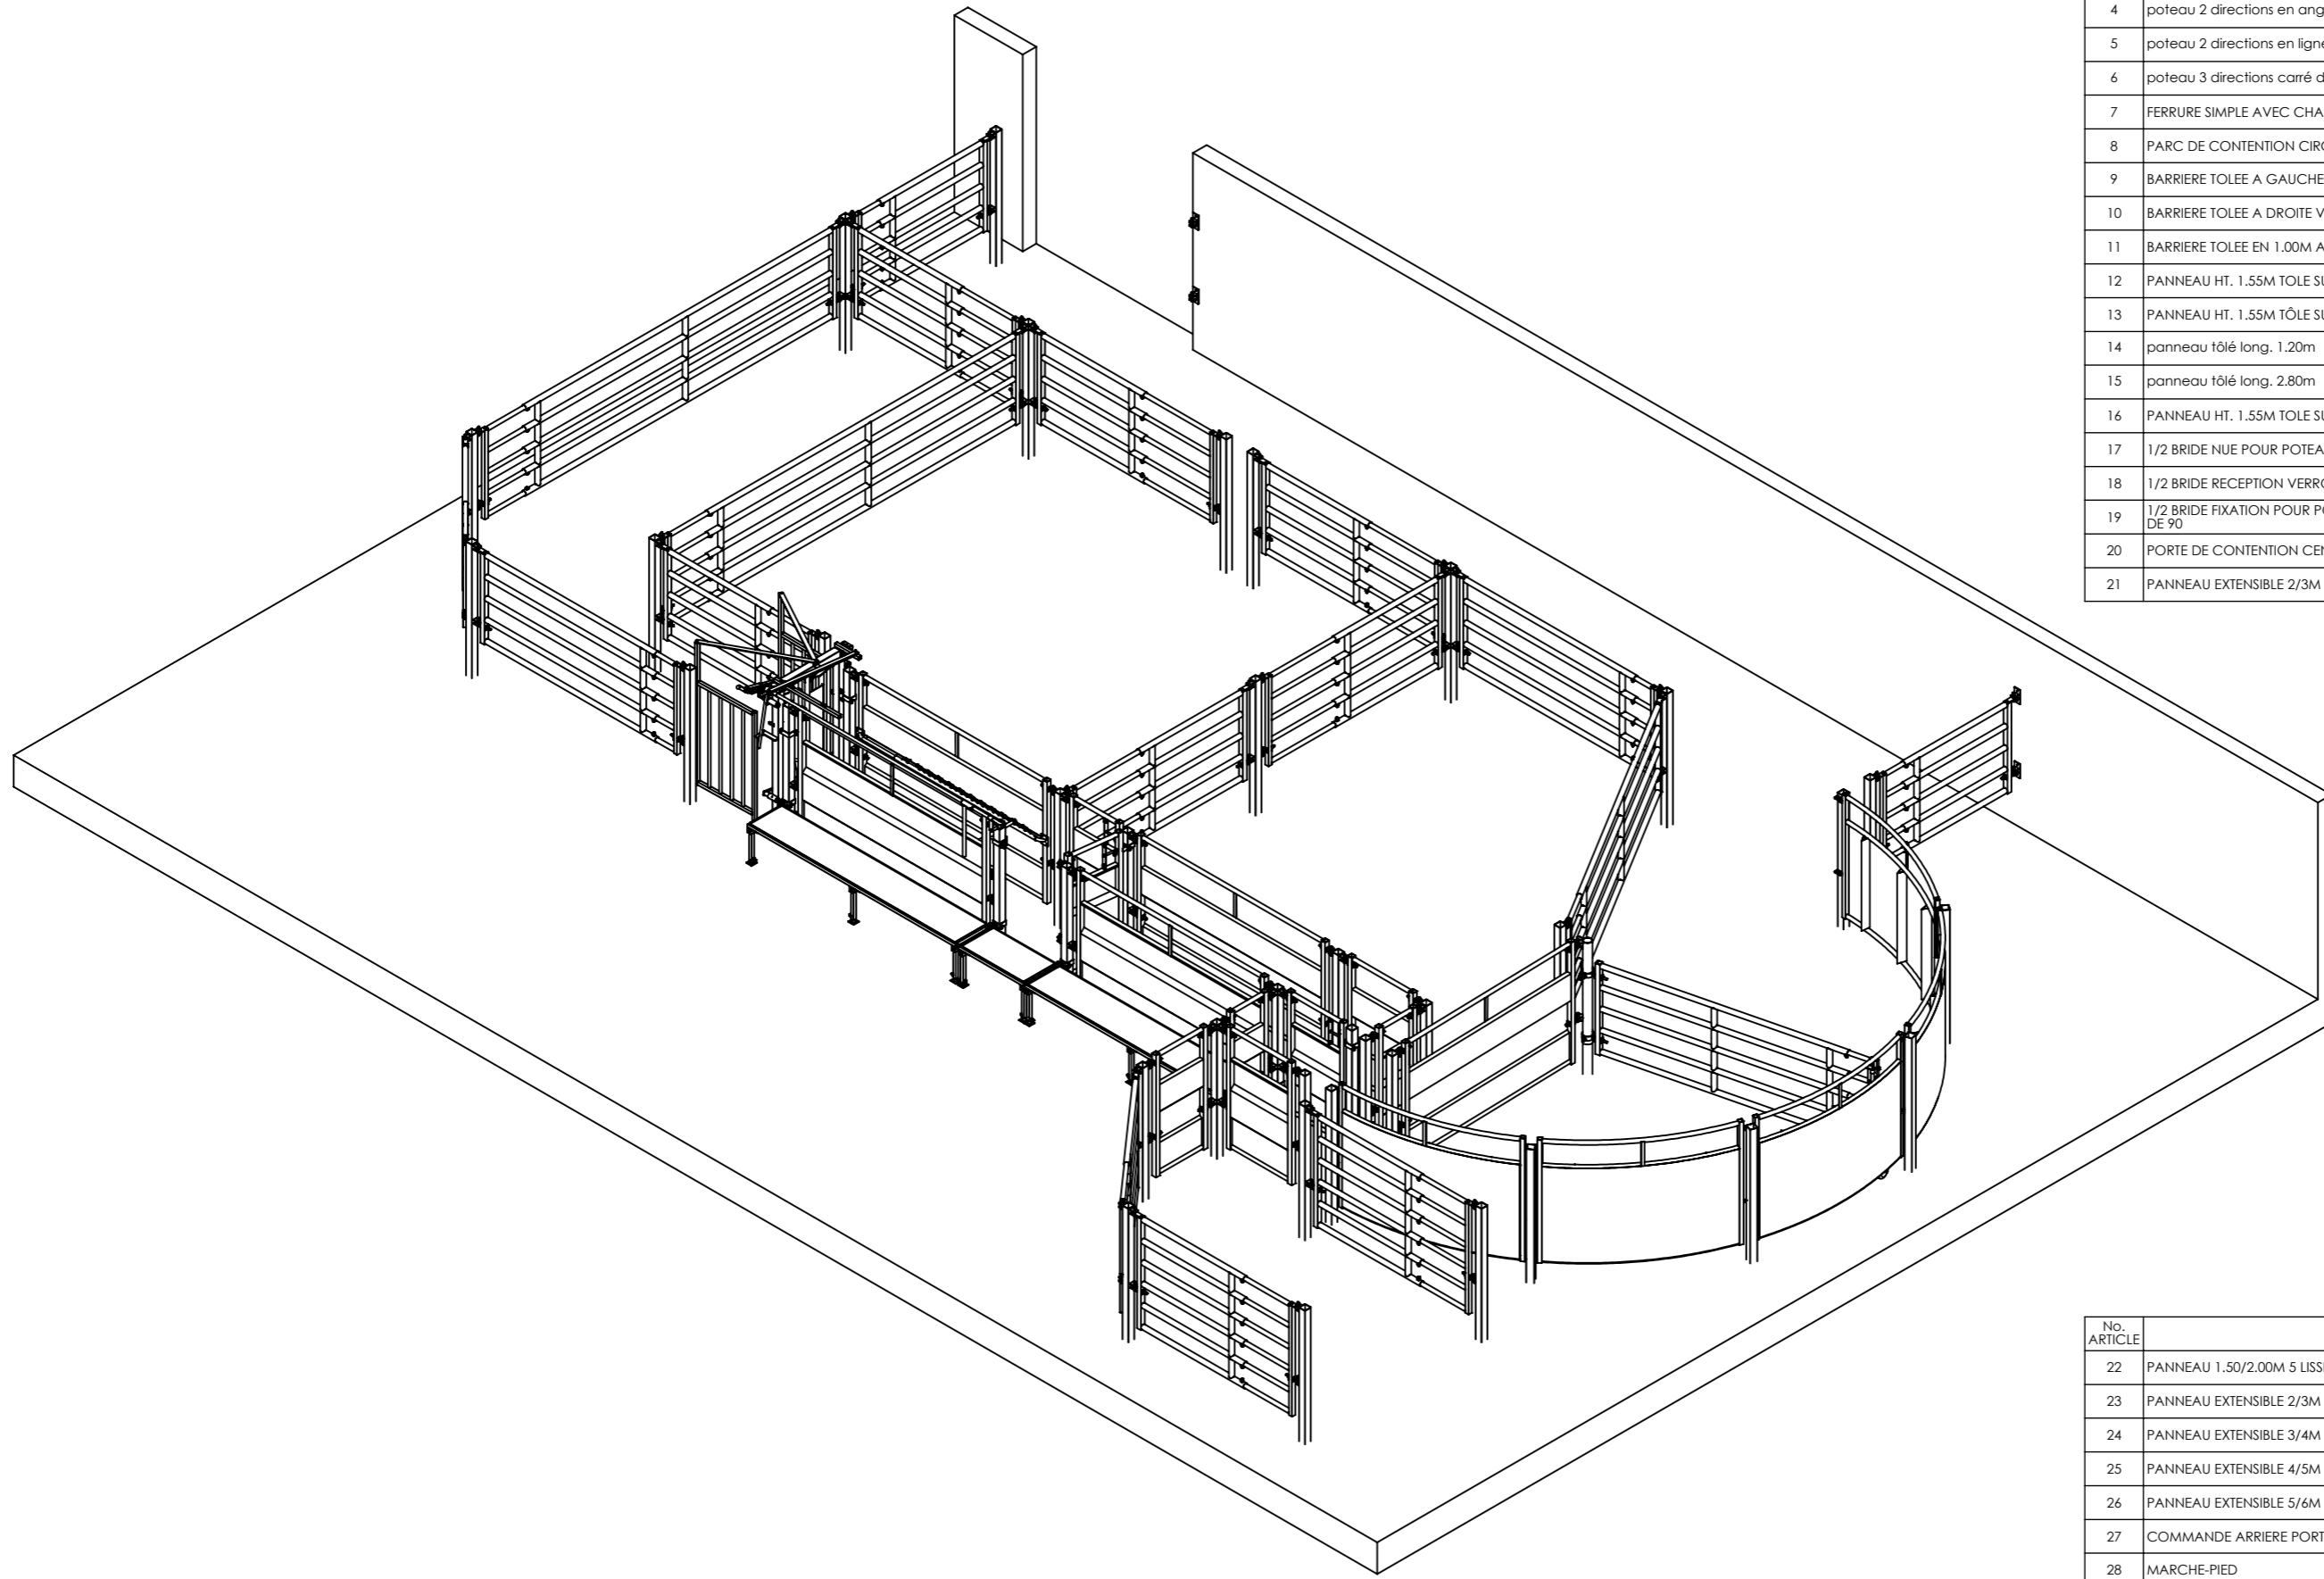

No. ARTICLE	produit	QTE
1	BATILENT	1
2	POTEAU NU CARRE DE 90 EN 2.00M	1
3	POTEAU 1 DIRECTION CARRE DE 90 EN 2.00M	17
4	poteau 2 directions en angle carré de 90 en 2.00m	3
5	poteau 2 directions en ligne carré de 90 en 2.00m	7
6	poteau 3 directions carré de 90 en 2.00m	6
7	FERRURE SIMPLE AVEC CHAINETTE	4
8	PARC DE CONTENTION CIRCULAIRE A DROITE RAYON: 3.71M	1
9	BARRIERE TOLEE A GAUCHE VERROU SUR RESSORT LONG. 0.90M	1
10	BARRIERE TOLEE A DROITE VERROU SUR RESSORT EN 0.90M	1
11	BARRIERE TOLEE EN 1.00M A DROITE AVEC VERROU SUR RESSORT	1
12	PANNEAU HT. 1.55M TOLE SUR 1.15M LONG. 0.80M	2
13	PANNEAU HT. 1.55M TÔLE SUR 1.15M LONG. 1.00M	1
14	panneau tôle long. 1.20m	2
15	panneau tôle long. 2.80m	1
16	PANNEAU HT. 1.55M TOLE SUR 1.15M LONG. 3.00M	4
17	1/2 BRIDE NUE POUR POTEAU CARRE DE 90	7
18	1/2 BRIDE RECEPTION VERROU POUR BARRIERE VERROU SUR RESSORT	1
19	1/2 BRIDE FIXATION POUR PORTE DE CONTENTION SUR POTEAU CARRE DE 90	4
20	PORTE DE CONTENTION CENTRALE MANUELLE	1
21	PANNEAU EXTENSIBLE 2/3M 6 LISSES	3

No. ARTICLE	produit	QTE
22	PANNEAU 1.50/2.00M 5 LISSES	1
23	PANNEAU EXTENSIBLE 2/3M 5 LISSES	8
24	PANNEAU EXTENSIBLE 3/4M 5 LISSES	2
25	PANNEAU EXTENSIBLE 4/5M 5 LISSES	1
26	PANNEAU EXTENSIBLE 5/6M 5 LISSES	2
27	COMMANDE ARRIERE PORTE MANUELLE SUR COULOIR FIXE	1
28	MARCHE-PIED	1
29	BARRE ANTI-RECU	1
30	1/2 BRIDE RECEPTION VERROU POUR BARRIERE VERROU SUR RESSORT	2

matière:	matière: kg		
A3-H			
ECH: 1:70			
		PAsdelou Galva S.A. Z.A. de Bel Air, 22 100 Quévert. tél: 02.96.87.30.30., fax: 02.96.87.30.31.	
		DESSINE PAR: BELLEBON RONAN LE: 16/12/2009 MODIFIE LE: 09/02/2010	
		IMPRIME LE: 08/03/2010	

INDICE: 2