



matière:	matière: kg		INDICE:
A3-H		--	DESSINE PAR: BELLEBON RONAN
ECH: 1:50			LE: 20/07/2009
			MODIFIE LE: 30/09/2009
Pasdelou Galva S.A. Z.A. de Bel Air, 22 100 Quévert. tél: 02.96.87.30.30., fax: 02.96.87.30.31.			IMPRIME LE: 08/03/2010

No. ARTICLE	produit	QTE
1	PARC DE CONTENTION CIRCULAIRE A DROITE	1
2	POTEAU CARRE 90X90-5 1 DIRECTION LONG. 2.50M	13
3	POTEAU NU CARRE DE 90x5 EN 2.50M	1
4	POTEAU CARRE 90X90-5 3 DIRECTIONS LONG. 2.50M	4
5	POTEAU CARRE 90X90-5 2 DIRECTIONS EN LIGNE LONG. 2.50M	9
6	POTEAU CARRE 90X90-5 2 DIRECTIONS EN ANGLE LONG. 2.50M	2
7	PANNEAU 0.90/1.50M 5 LISSES	3
8	PANNEAU EXTENSIBLE 3/4M 5 LISSES	3
9	PANNEAU EXTENSIBLE 2/3M 5 LISSES	2
10	panneau tôle long. 1.90m	1
11	panneau tôle long. 0.85m	1
12	POIGNE DE CDE SORTIE COULOIR	2
13	BARRIERE TÔLE EN 1.00M AVEC CDE	2
14	PANNEAU HT. 1.55M TOLE SUR 1.15M LONG. 0.80M	3
15		1
16	PANNEAU HT. 1.55M TOLE SUR 1.15M LONG. 2.00M	2
17	panneau tôle long. 1.20m	4
18	PANNEAU EXTENSIBLE 2/3M 6 LISSES	3
19	bride de fixation pour marche-pied	5
20	marche-pied en 1.00m	2
21	MARCHE-PIED EN 2.00M	1
22	PORTE DE CONTENTION CENTRALE MANUELLE	1
23	BRIDE FIXATION PORTE MANUELLE SUR POTEAU	4
25	FERRURE SIMPLE AVEC CHAINETTE	8
26	MARCHE PIED EN 1.20M	1
27	COULOIR CONTENTION + PORTE MANUELLE + PESEE + PORTE ARRIERE DOUBLE BATTANT	1
28	BRIDE RECEPTION VERROU POUR BARRIERE VERROU SUR RESSORT	2
29	MANCHON CARRE DE 100 POUR BARRIERE AVEC CDE	2
30	BARRIERE TOLEE EN 1.00M A DROITE AVEC VERROU SUR RESSORT	1
31	BARRIERE TOLEE A GAUCHE VERROU SUR RESSORT EN 1.00M	1

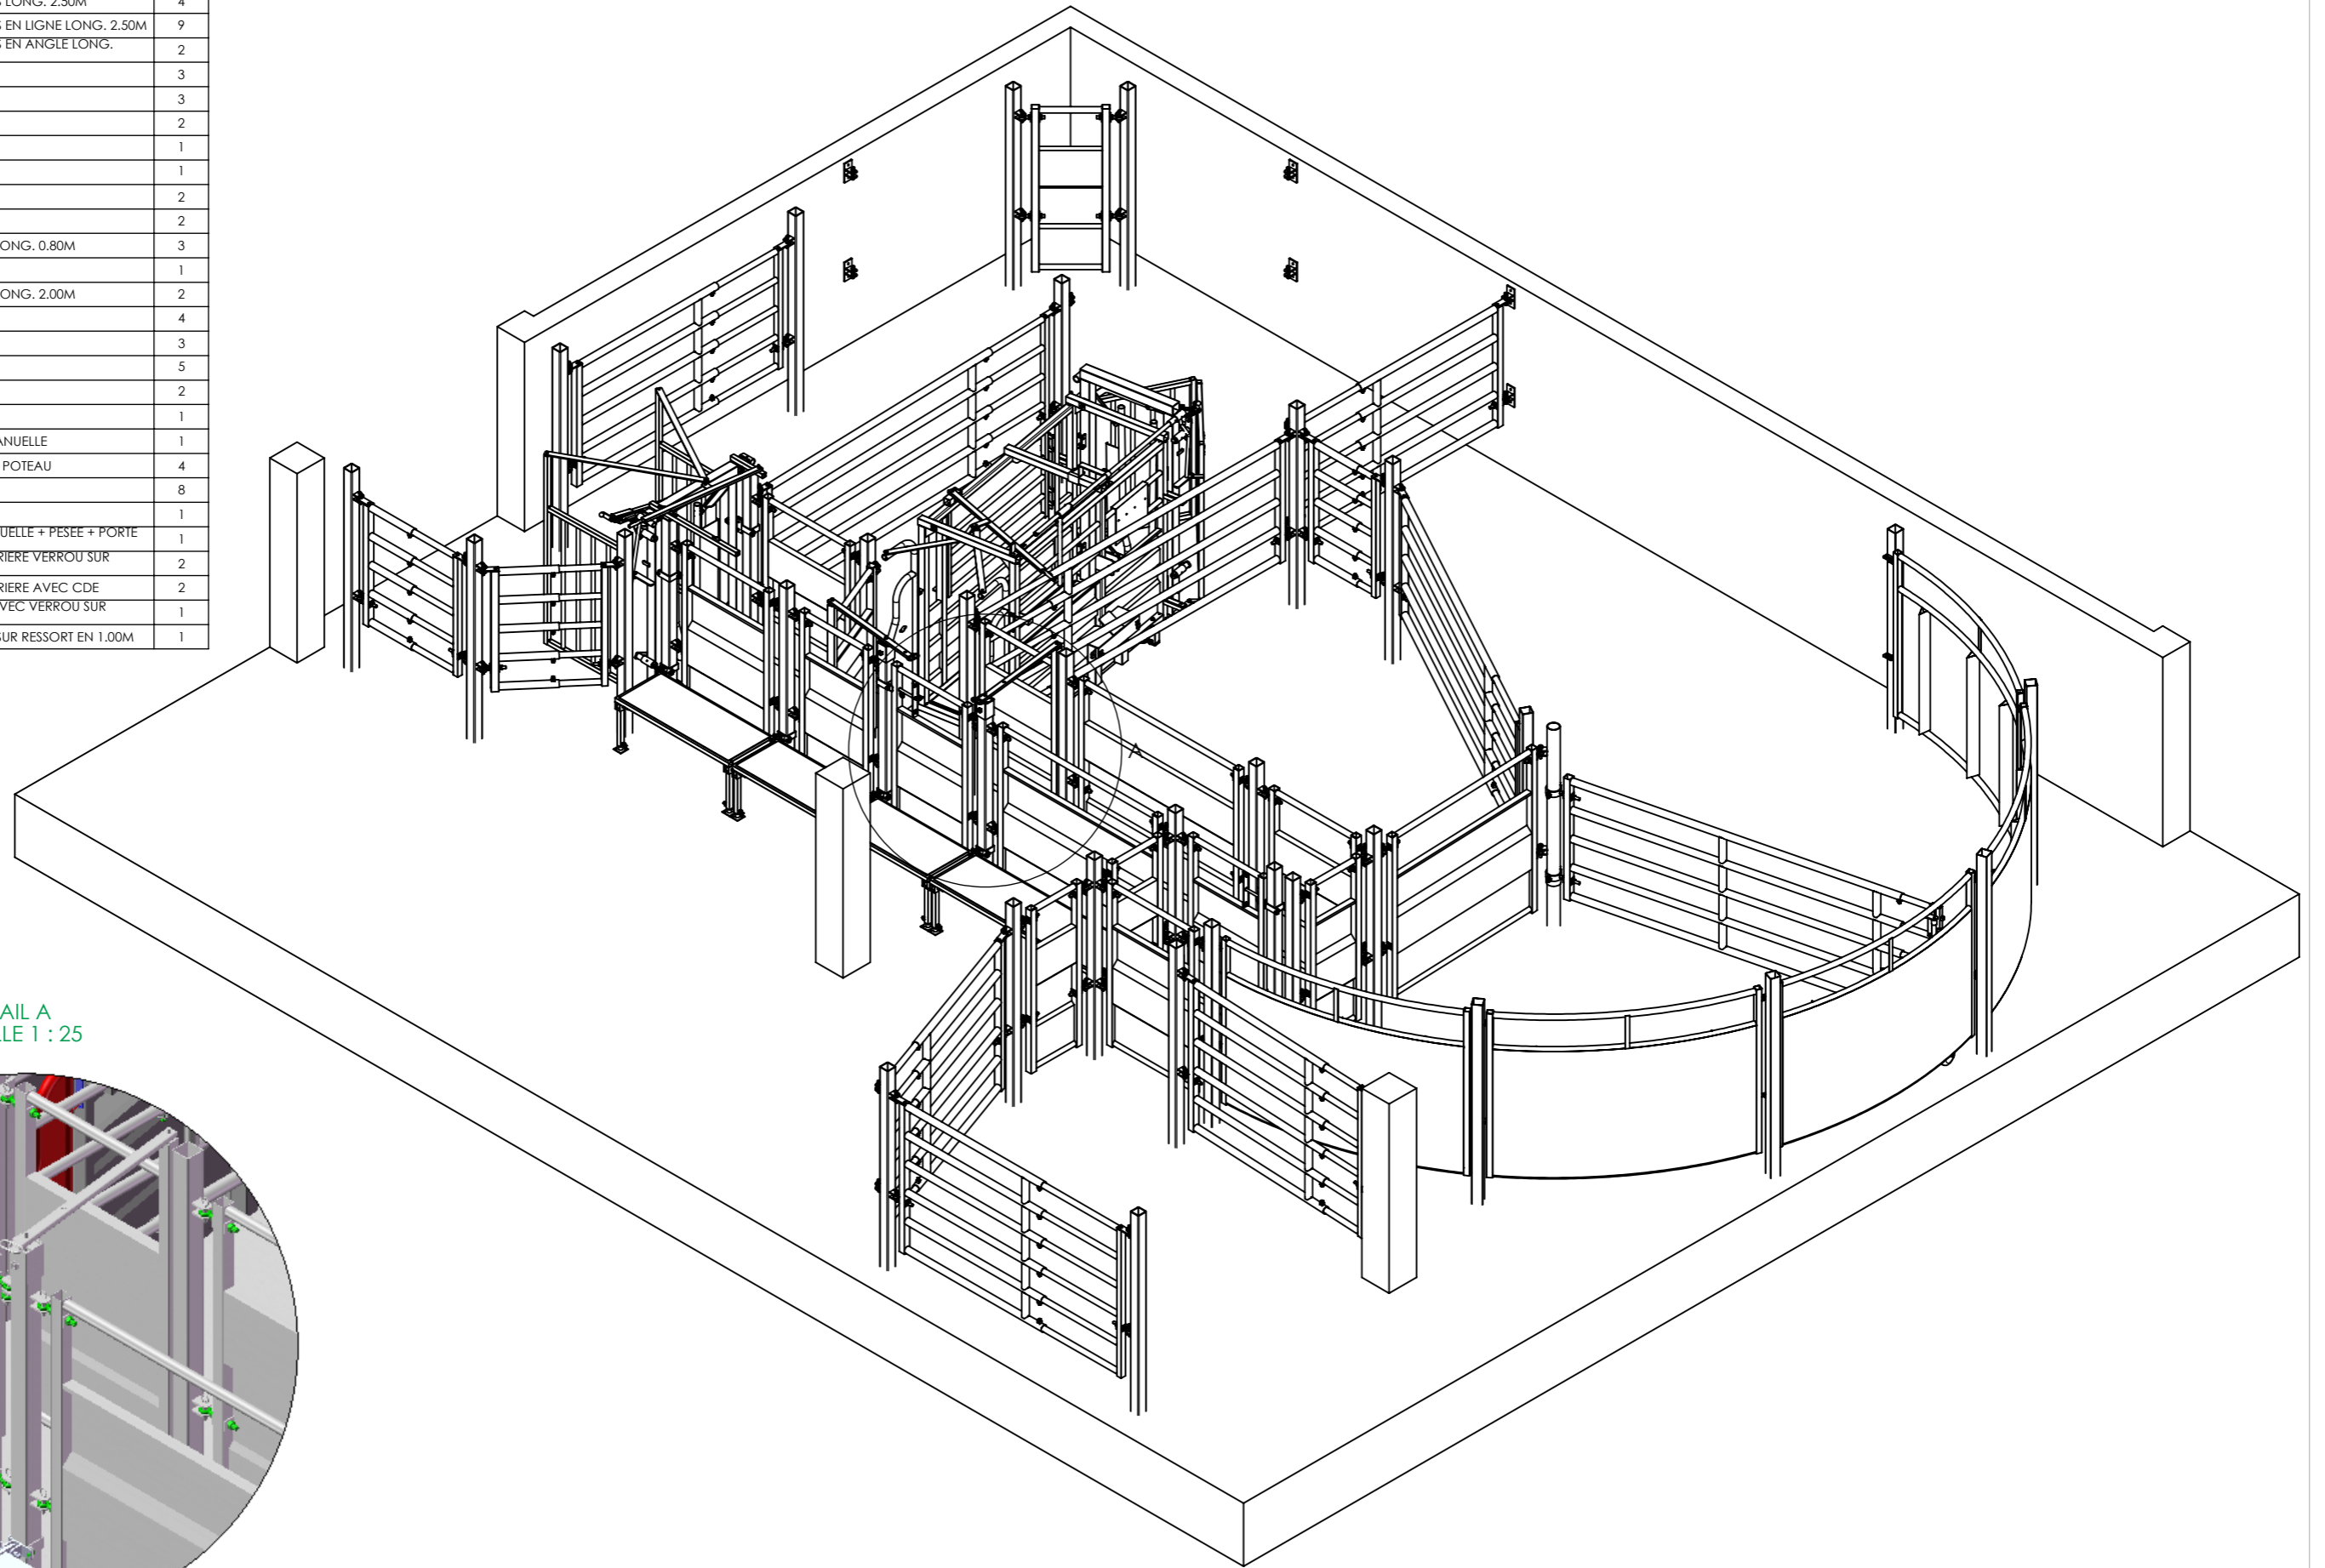

DÉTAIL A
ECHELLE 1 : 25

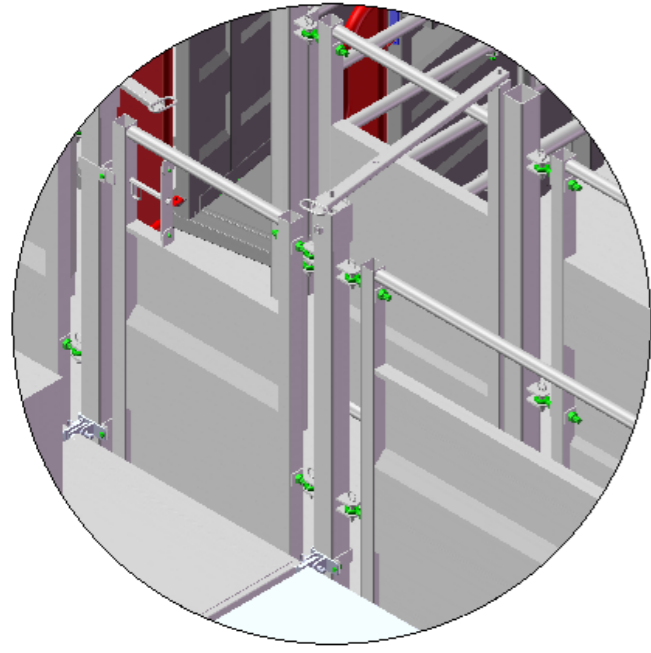

matière:	matière: kg		INDICE:
A3-H		--	DESSINE PAR: BELLEBON RONAN
ECH: 1:50			LE: 20/07/2009
			MODIFIE LE: 30/09/2009
Pasdelou Galva S.A. Z.A. de Bel Air, 22 100 Quévert. tél: 02.96.87.30.30., fax: 02.96.87.30.31.			IMPRIME LE: 08/03/2010