



matière:	matière: kg		INDICE:
A3-H		- -	DESSINE PAR: BELLEBON RONAN
ECH: 1:80			LE: 14/12/2009
			MODIFIE LE: 12/02/2010
Pasdelou Galva S.A. Z.A. de Bel Air, 22 100 Quévert. tél: 02.96.87.30.30., fax: 02.96.87.30.31.			IMPRIME LE: 08/03/2010

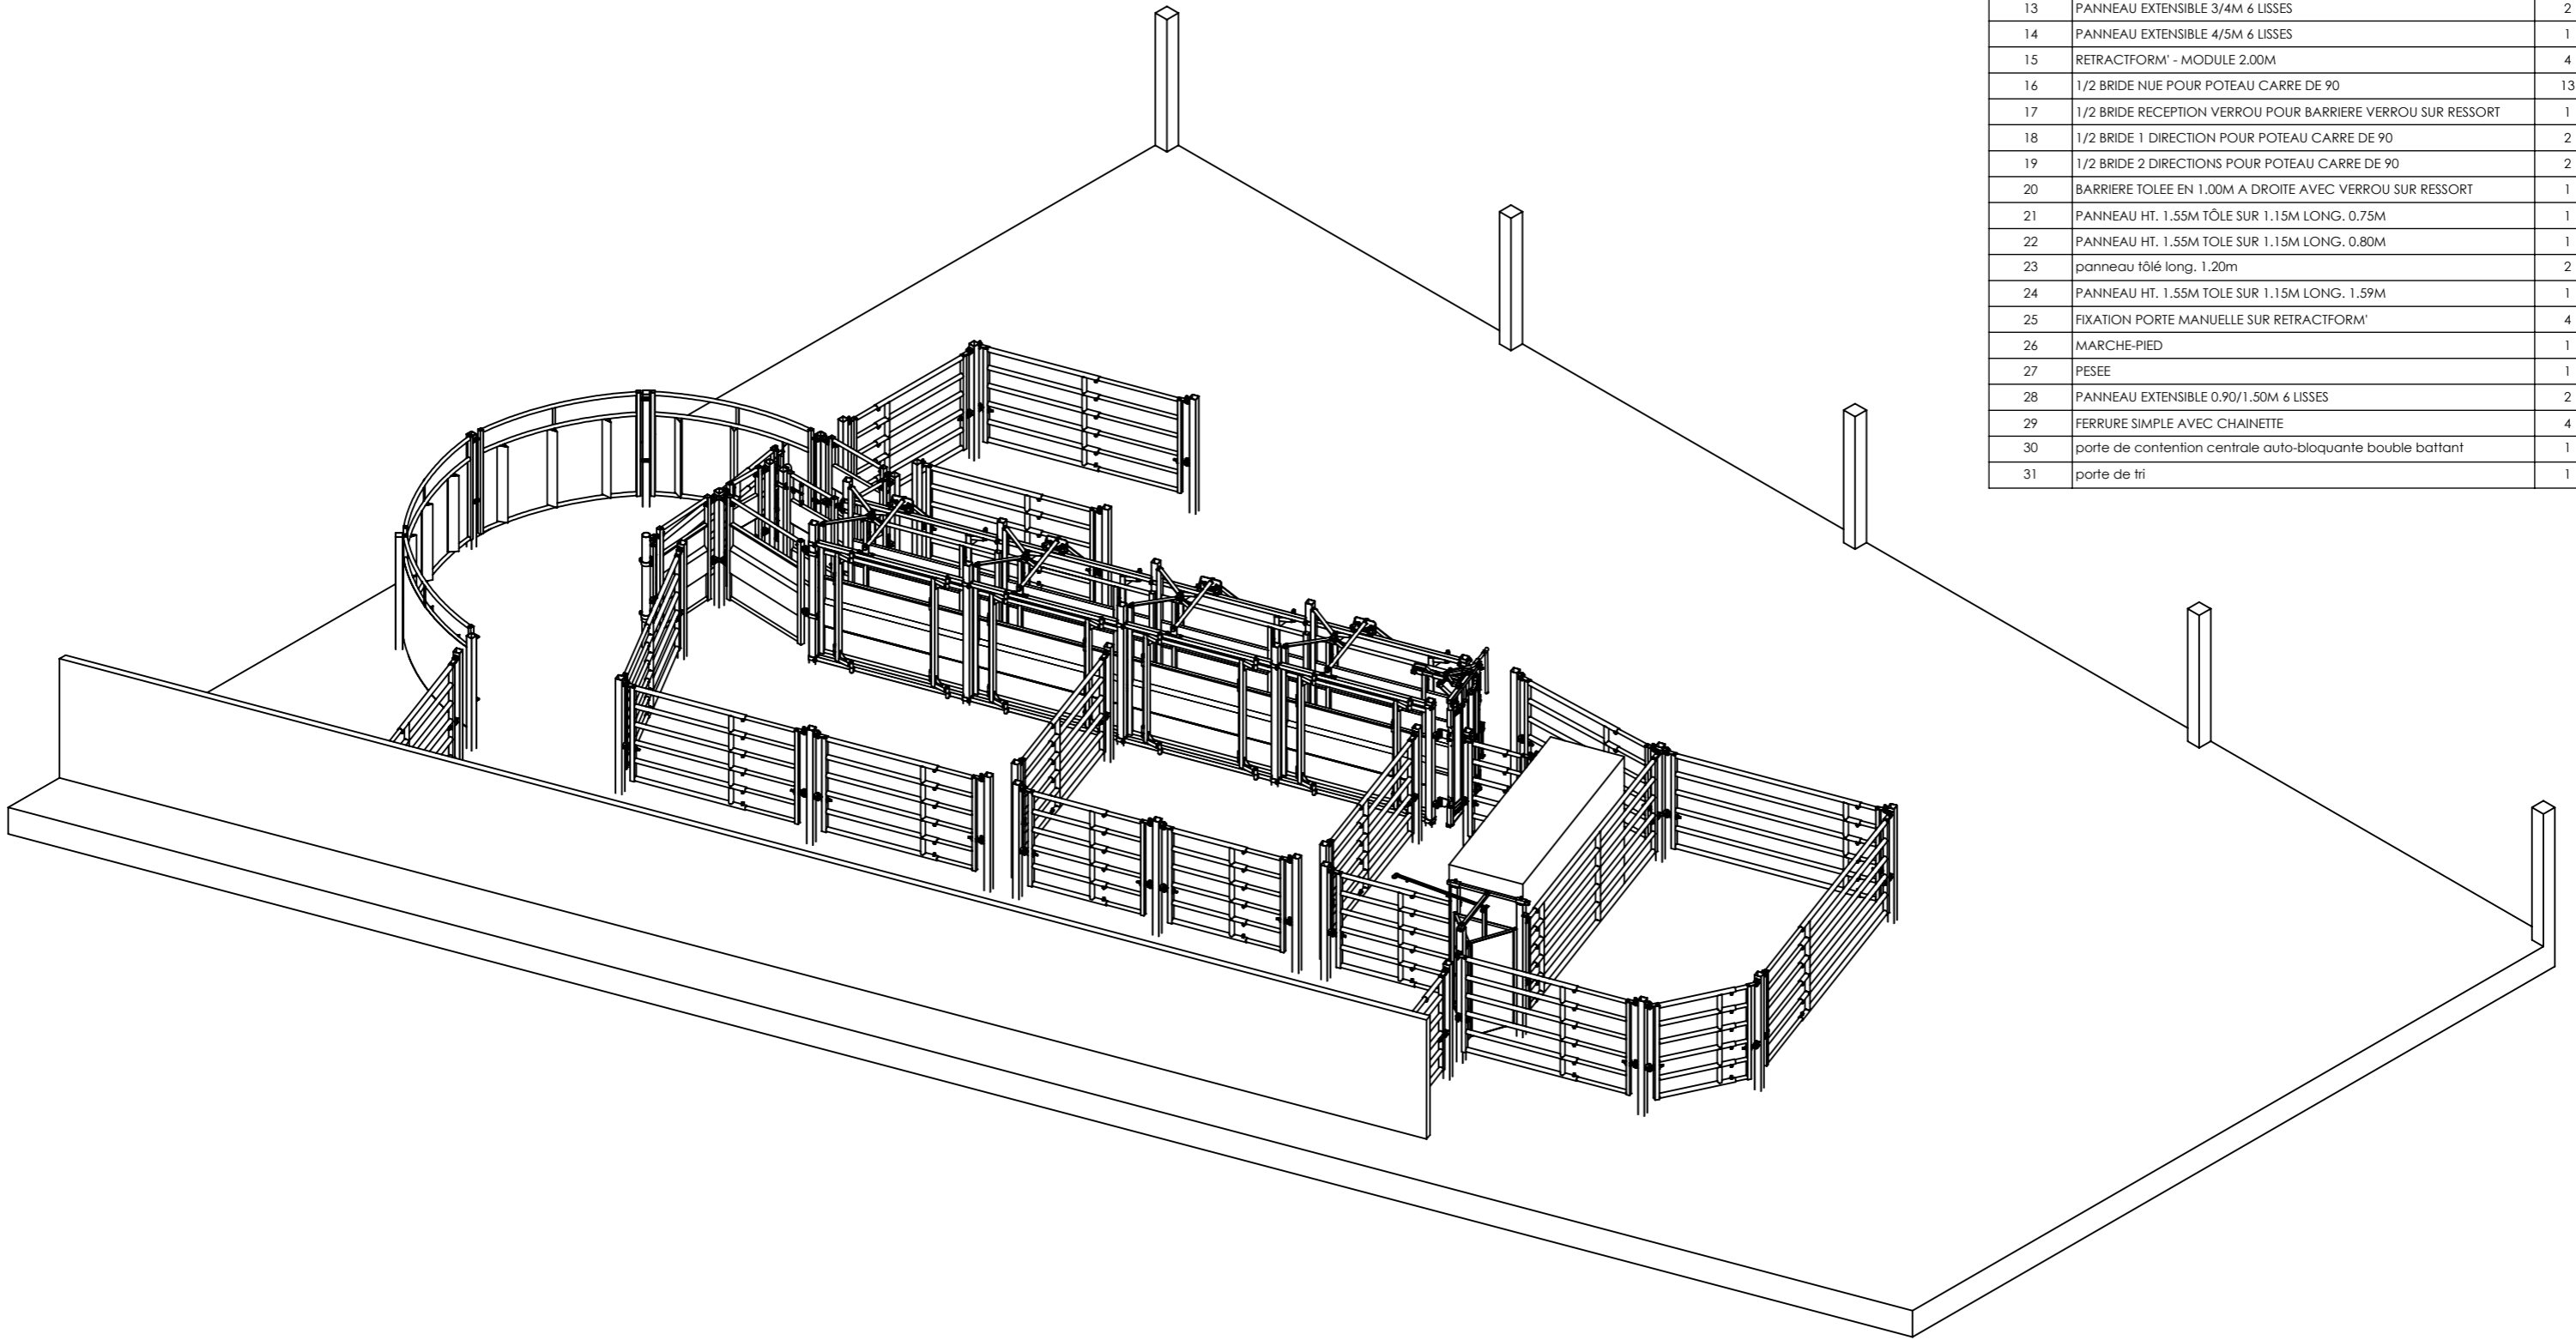

No. ARTICLE	produit	QTE
1	BATIMENT	1
2	POTEAU NU CARRE DE 90 EN 2.00M	1
3	POTEAU CARRE DE 90 EN 2.28M 1 DIRECTION	2
4	POTEAU NU CARRE DE 90 EN 2.50M	8
5	POTEAU 1 DIRECTION CARRE DE 90 EN 2.00M	18
6	poteau 2 directions en angle carré de 90 en 2.00m	4
7	poteau 2 directions en ligne carré de 90 en 2.00m	5
8	poteau 3 directions carré de 90 en 2.00m	2
9	PARC DE CONTENTION CIRCULAIRE A DROITE	1
10	POTEAU TC-SB 2 DIRECTIONS EN ANGLE A DROITE, 1 COTE FERRURE	1
11	PANNEAU EXTENSIBLE 1.50/2.00M 6 LISSES	4
12	PANNEAU EXTENSIBLE 2/3M 6 LISSES	11
13	PANNEAU EXTENSIBLE 3/4M 6 LISSES	2
14	PANNEAU EXTENSIBLE 4/5M 6 LISSES	1
15	RETRACTFORM' - MODULE 2.00M	4
16	1/2 BRIDE NUE POUR POTEAU CARRE DE 90	13
17	1/2 BRIDE RECEPTION VERROU POUR BARRIERE VERROU SUR RESSORT	1
18	1/2 BRIDE 1 DIRECTION POUR POTEAU CARRE DE 90	2
19	1/2 BRIDE 2 DIRECTIONS POUR POTEAU CARRE DE 90	2
20	BARRIERE TOLEE EN 1.00M A DROITE AVEC VERROU SUR RESSORT	1
21	PANNEAU HT. 1.55M TÔLE SUR 1.15M LONG. 0.75M	1
22	PANNEAU HT. 1.55M TOLE SUR 1.15M LONG. 0.80M	1
23	panneau tôle long. 1.20m	2
24	PANNEAU HT. 1.55M TOLE SUR 1.15M LONG. 1.59M	1
25	FIXATION PORTE MANUELLE SUR RETRACTFORM'	4
26	MARCHE-PIED	1
27	PESEE	1
28	PANNEAU EXTENSIBLE 0.90/1.50M 6 LISSES	2
29	FERRURE SIMPLE AVEC CHAINETTE	4
30	porte de contention centrale auto-bloquante boucle battant	1
31	porte de tri	1

matière:	matière: kg		INDICE:
A3-H ECH: 1:80		--	DESSINE PAR: BELLEBON RONAN LE: 14/12/2009 MODIFIE LE: 12/02/2010
	Pasdelou Galva S.A. Z.A. de Bel Air, 22 100 Quévert. tél: 02.96.87.30.30., fax: 02.96.87.30.31.		IMPRIME LE: 08/03/2010